


LEGENDA:

- zakres aktualizacji mapy
- granica pasa drogowego
- oś projektowanej drogi
- krawężnik 15x30x100 cm
- krawężnik 15x30x100 cm obniżony
- obrzeże 8x30x100 cm
- krawędź jezdni
- krawędź pobocza
- nawierzchnia ulicy z kostki bet. szarej
- nawierzchnia miejsc postojowych i zjazdów z kostki bet. kolorowej
- nawierzchnia chodnika
- nawierzchnia z betonu asfaltowego
- kilometr
- początek łuku kołowego
- koniec łuku kołowego
- projektowane wpusty uliczne
- projektowana rura kd PP-B-DN/OD 200 mm
- projektowana rura kd PP-B-DN/OD 400 mm
- projektowana studnia rewizyjna PP 425 mm
- projektowana studnia rewizyjna PP 1000 mm z osadnikiem
- projektowana linia energetyczna
- projektowany słup oświetleniowy

UWAGA:

Wszystkie roboty budowlane wykonywane w pobliżu sieci należy wykonać ręcznie pod nadzorem przedstawiciela właściciela sieci

ZAMAWIAJĄCY:	WYKONAWCA:
GMINA WIENIAWA UL. KOCHANOWSKA 88 26-432 WIENIAWA	Firma Usługowa MS 26-400 Przysucha, ul. Siaszka 32 tel/fax: 048 875 25 45, mobil: 0 509 024 080 e-mail: smaterek@go2.pl
AUTORYZY	BRANŻA
mgr inż. Szymon Matek	NR UPRAWNIENI
mgr inż. Lukasz Grzegorek	MAZ/0021/PW/OD/07
IMIĘ I NAZWISKO	PODPIS
mgr inż. Szymon Matek	
PRZEBUDOWA DRÓGI GMINNEJ - UL. KASZTANOWA W MIEJSCOWOŚCI WIENIAWA	
Nazwa rysunku:	
PROJEKT ZAGOSPODAROWANIA TERENU	
Branża:	Skala:
Drogowa	1:500
Data:	Nr umowy:
12.2017	88/2017
Nr rysunku:	
2/2	

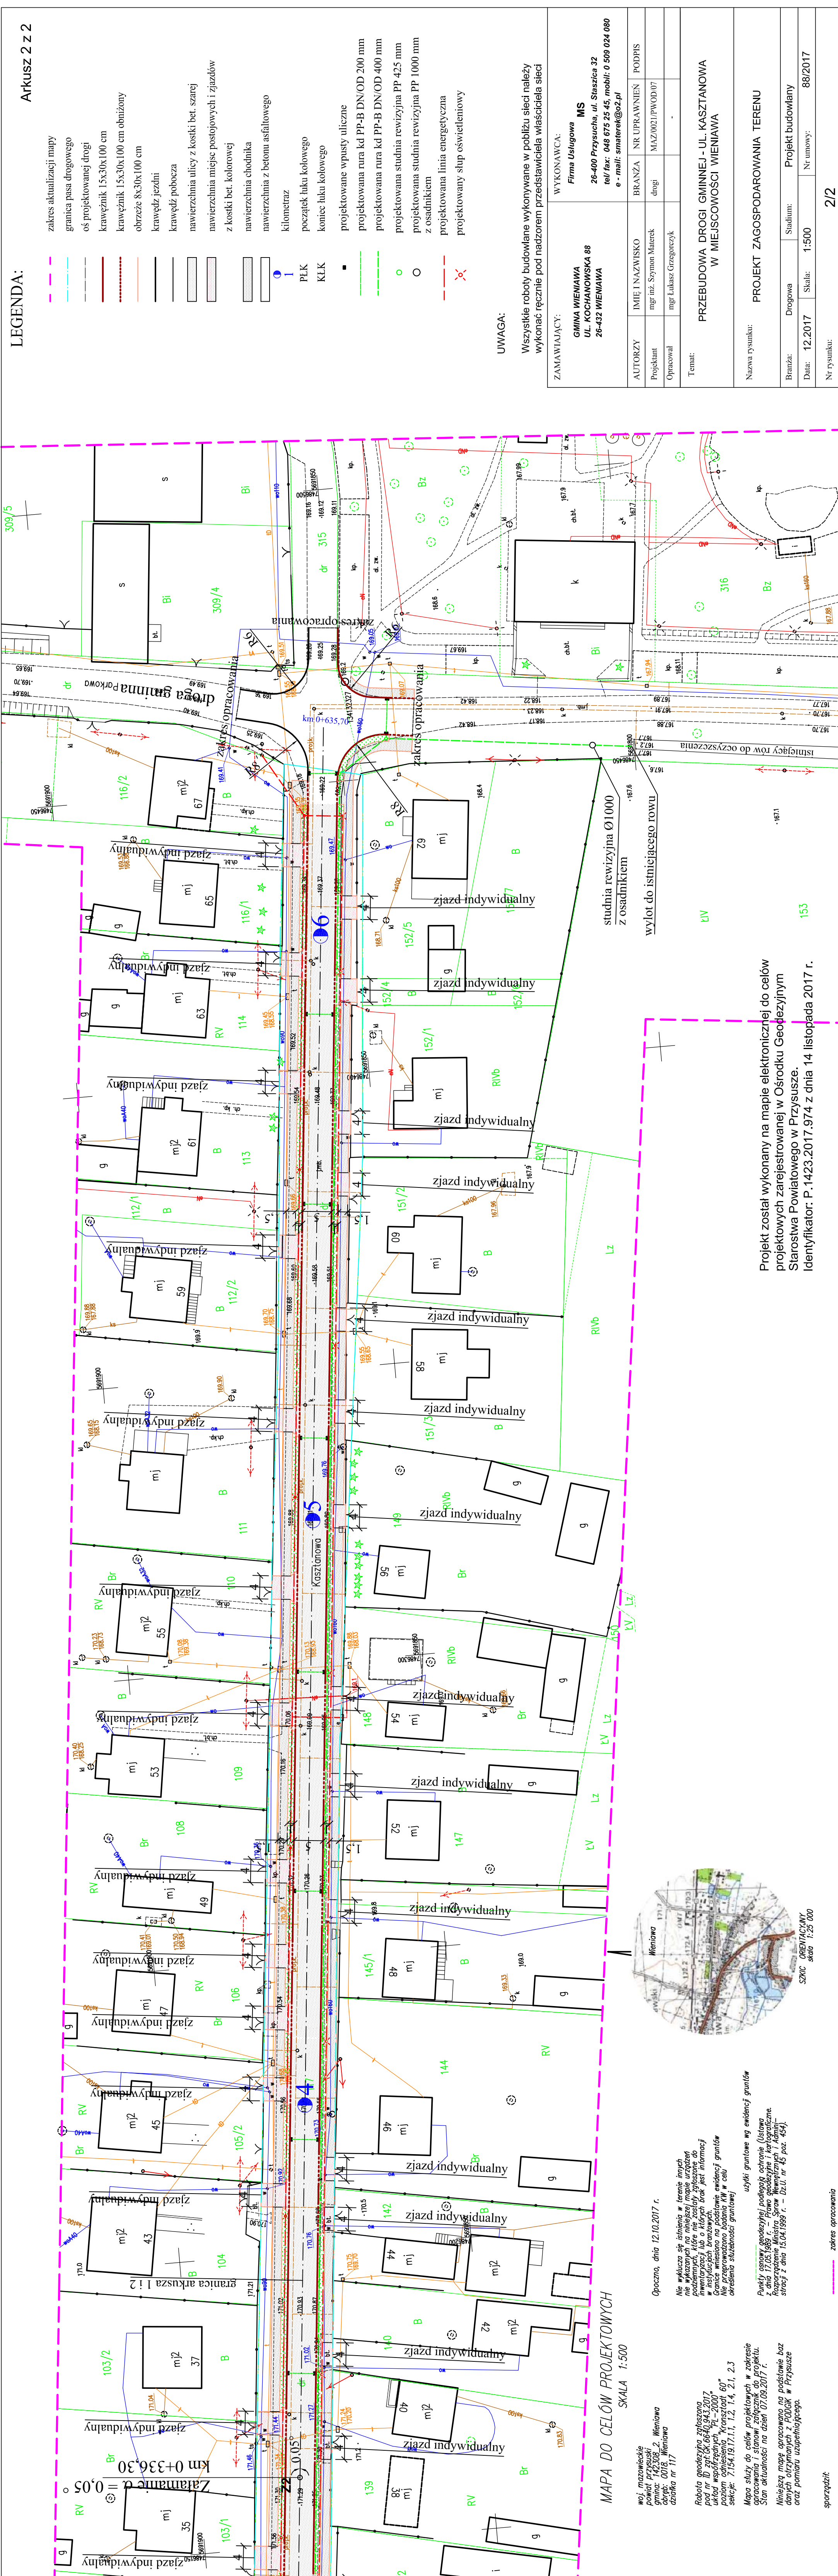

Zatamane α = 0,05
km 0+336,30

MAPA DO CELÓW PROJEKTOWYCH
SKALA 1:500

woj. mazowieckie
powiat przysuski
gmina: 142308-2, Wieniawa
dzielnica nr 111

Opoczno, dnia 12.10.2017 r.

nie wyklucza się istnienia w terenie innych pomiarów, które nie zostały zgłoszone do urzędu geodezyjnego w wydziale geodezyjnym. Granice wrysowano na podstawie ewidencji gruntów określonej siłowności granicowej

użytki gruntowe wg ewidencji gruntów

Punkty graniczne (obrotowe) podlegają ochronie (Ustawa o ochronie granic nieruchomości). Rozporządzenie Ministra Spraw Wewnętrznych i Administracji z dnia 15.04.1999 r. - Dz.U. nr 45 poz. 454.

Prace geodezyjne zlecone pod nr 10 zaf. GK 6640.943.2017 uklad współrzędnych: PL-2000 poziom odniesienia: Kranształd 60° sekcja: 7,154.19.17.1.1, 1.2, 1.4, 2.1, 2.3

Mapa służy do celów projektowych w zakresie opracowania i sformułowania zapisów do projektu. Stan aktualności na dzień 07.09.2017 r.

Niniejszą mapę opracowano na podstawie baz danych ortymetrycznych, fotogram w Przysusze oraz pomiaru taśmowego.

sporządził: _____ zakres opracowania _____

Projekt został wykonany na mapie elektronicznej do celów projektowych zarejestrowanej w Ośrodku Geodezyjnym Starostwa Powiatowego w Przysusze.
Identyfikator: P-1423.2017.974 z dnia 14 listopada 2017 r.