


LEGENDA:

- zakres aktualizacji mapy
- granica pasa drogowego
- oś projektowanej drogi
- krawężnik 15x30x100 cm
- krawężnik 12x25x100 cm wtopiony
- obrzeże 8x30x100 cm
- krawężel jezdni
- krawężel pobocza
- nawierzchnia ulicy z kostki bet. szarej
- nawierzchnia miejsc postojowych i zjazdów z kostki bet. kolorowej
- nawierzchnia chodnika
- nawierzchnia z betonu asfaltowego
- kilometr
- początek łuku kołowego
- koniec łuku kołowego
- projektowane wpusty uliczne
- projektowana rura kd PP-B-DN/OD 200 mm
- projektowana rura kd PP-B-DN/OD 400 mm
- projektowana studnia rewizyjna PP 425 mm
- projektowana studnia rewizyjna PP 1000 mm z osadnikiem
- projektowana linia energetyczna
- projektowany słup oświetleniowy

UWAGA:

Wszystkie roboty budowlane wykonywane w pobliżu sieci należy wykonać ręcznie pod nadzorem przedstawiciela właściciela sieci

ZAMAWIAJĄCY:	WYKONAWCA:
GMINA WIENAWA UL. KOCHANOWSKA 88 26-432 WIENAWA	Firma Usługowa MS 26-400 Prądnik, ul. Staszica 32 tel./fax: 048 25 25 45, mobil: 0 509 024 080 e-mail: smarek@goz.pl
AUTORZY:	BRANŻA:
mgr inż. Szymon Materek	NR UPRAWNIENI: PDDPIS
mgr Lubasz Czerwczak	drugi MAZ/0021/PWOD/07
Temat:	
PRZEBUDOWA DROGI GMINNEJ - UL. KASZTANOWA W MIEJSCOWOŚCI WIENAWA	
Nazwa rysunku:	
PROJEKT ZAGOSPODAROWANIA TERENU	
Branża:	Skala:
Drogiowa	1:500
Data:	12.2017
Nr umowy:	88/2017
Nr rysunku:	2/1

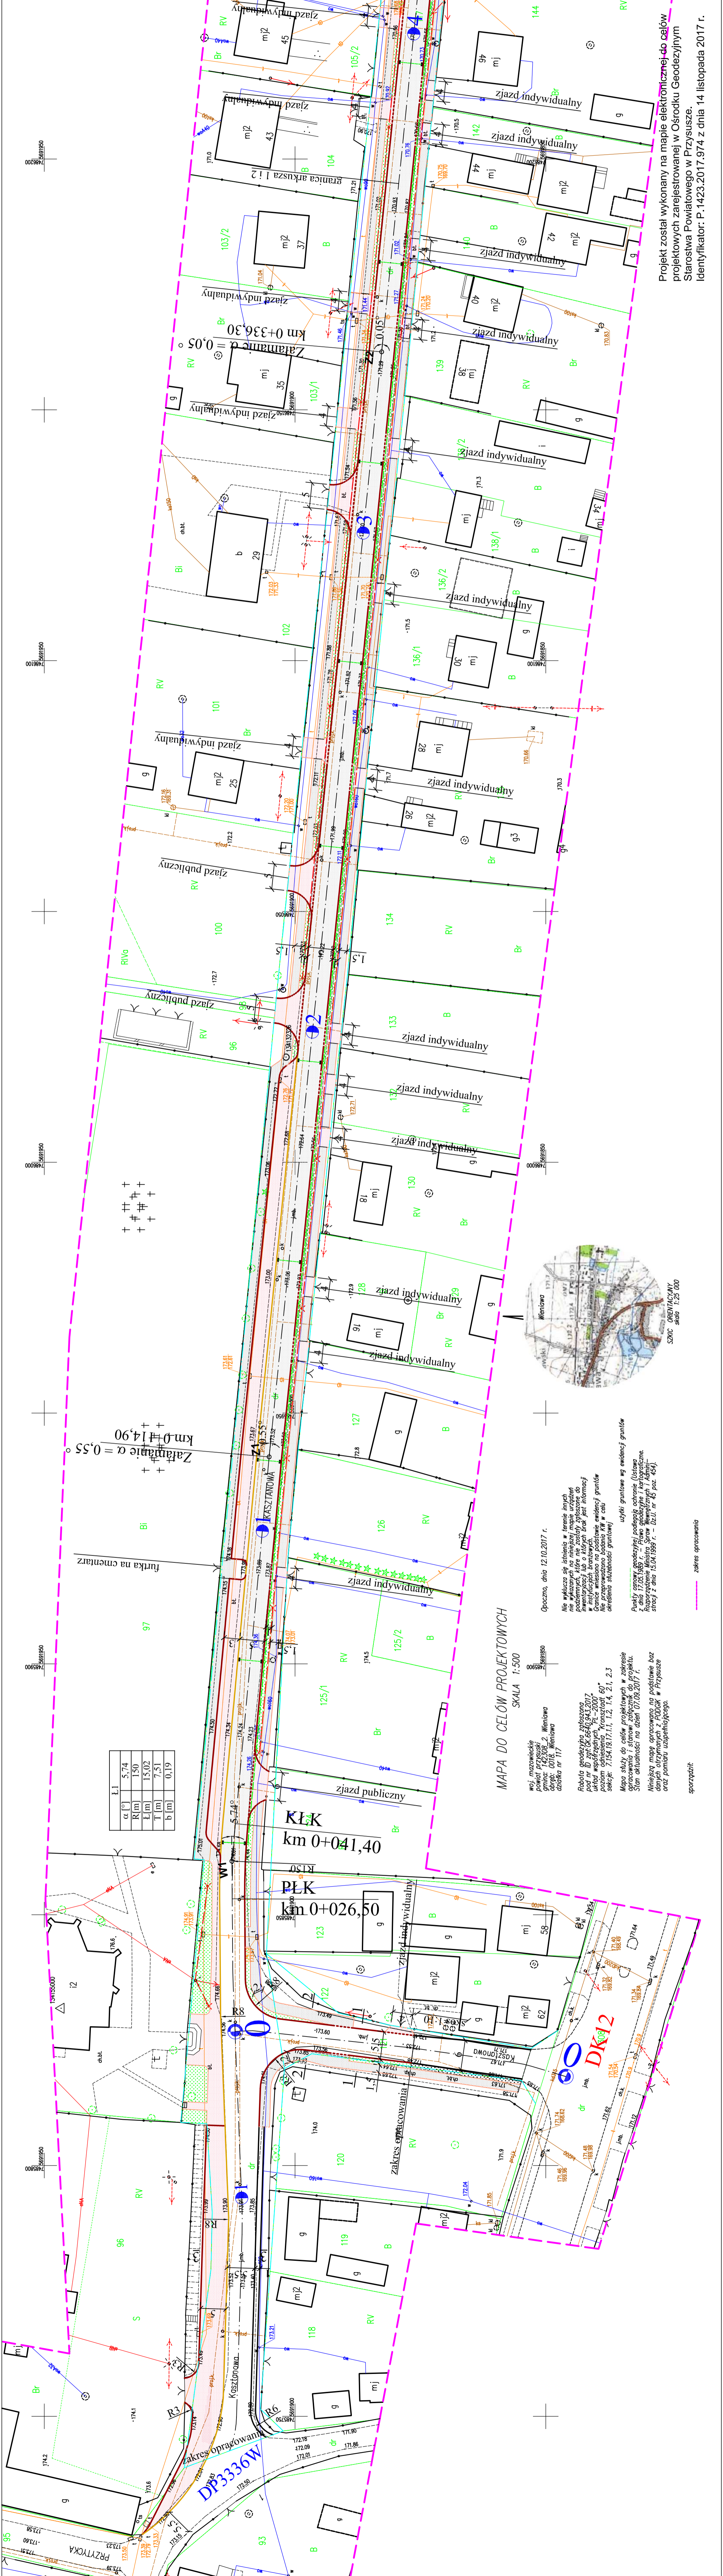

SZCZEGÓLNY WIDOK
Skała 1:25 000

MAPA DO CELÓW PROJEKTOWYCH
SKALA 1:500

woj. mazowieckie
gmina: 142308_2, Wienawa
dopis: 0016, Wienawa
działka nr 117

Opoczno, dnia 12.10.2017 r.

nie wlicza się istniejąca w terenie linia
nie wliczona na niniejszej mapie urządzeń
inwentaryzacji lub o których brak jest informacji
w istniejących branżowych.
Nie przeprowadzono badania Kt w celu
określenia słabości gruntu

użytki gruntu wg ewidencji gruntów

Punkty osnowy geodezyjnej podlegają ochronie (listwa
z dnia 17.05.1985 r. - Prawo geodezyjne i kartograficzne.
Załącznik nr 1 - lista nr 145, poz. 454).

Roboty geodezyjne zleżoszone
głównie: 142308_2, Wienawa
aktualizacja: 142308_2, Wienawa
poziom odniesienie: "Kronosoft 60"
sekcje: 7154,1517,1,1, 1,2, 1,4, 2,1, 2,3

Mapa służy do celów projektowych w zakresie
opracowania i stanów zaliczania do projektu.
Stan aktualności na dzień 07.08.2017 r.

Niniejszą mapę opracowano na podstawie baz
danych otrzymanych z PDDOK w Przysusze
oraz Pomiaru i Dokumentacji.

sporządził:

zakres opracowania

Projekt został wykonany na mapie elektronicznej do celów
projektowych zarejestrowanej w Ośrodku Geodezyjnym
Starostwa Powiatowego w Przysusze.
Identyfikator: P.1423.2017.974 z dnia 14 listopada 2017 r.