


LEGENDA:

- zaktualizacji mapy
- granicznej pasa drogowego
- os projektowanej drogi
- krawężnik 15x30x100 cm
- krawężnik 15x30x100 cm obniżony
- obrzeże 8x30x100 cm
- krawędź jezdni
- krawędź pobocza
- nawierzchnia ulicy z kostki bet. szarej
- nawierzchnia miejsc postojowych i zjazdów z kostki bet. kolorowej
- nawierzchnia chodnika
- nawierzchnia z betonu asfaltowego
- kilometr
- PLK
- KLK
- projektowane wpusty uliczne
- projektowana rura kd PP-B-DN/OD 200 mm
- projektowana rura kd PP-B-DN/OD 400 mm
- projektowana studnia rewizyjna PP 425 mm
- projektowana studnia rewizyjna PP 1000 mm z osadnikiem
- projektowana linia energetyczna
- projektowany słup oświetleniowy

UWAGA:

Wszystkie roboty budowlane wykonywane w pobliżu sieci należy wykonać ręcznie pod nadzorem przedstawiciela właściciela sieci

ZAMAWIAJĄCY:		WYKONAWCA:	
GMINA WIENIAWA UL. KOCHANOWSKA 88 26-432 WIENIAWA		Firma Usługowa MS 26-400 Przysucha, ul. Szańcica 32 tel/fax: 048 875 25 45, mobil: 0 509 024 080 e-mail: smaterek@go2.pl	
AUTORZY	IMIĘ I NAZWISKO	BRANŻA	NR UPRAWNIENI
Projektant	mgr inż. Szymon Materek	drogi	MAZ.0021/PW.OD.07
Opracował	mgr Lukasz Gregorzczak		
Temat: PRZEBUDOWA DRÓGI GMINNEJ - UL. KASZTANOWA W MIEJSCOWOŚCI WIENIAWA			
Nazwa rysunku: PROJEKT ZAGOSPODAROWANIA TERENU			
Branża:	Drogi	Stadium:	Projekt budowlany
Data:	12.2017	Skala:	1:500
Nr rysunku:			88/2017

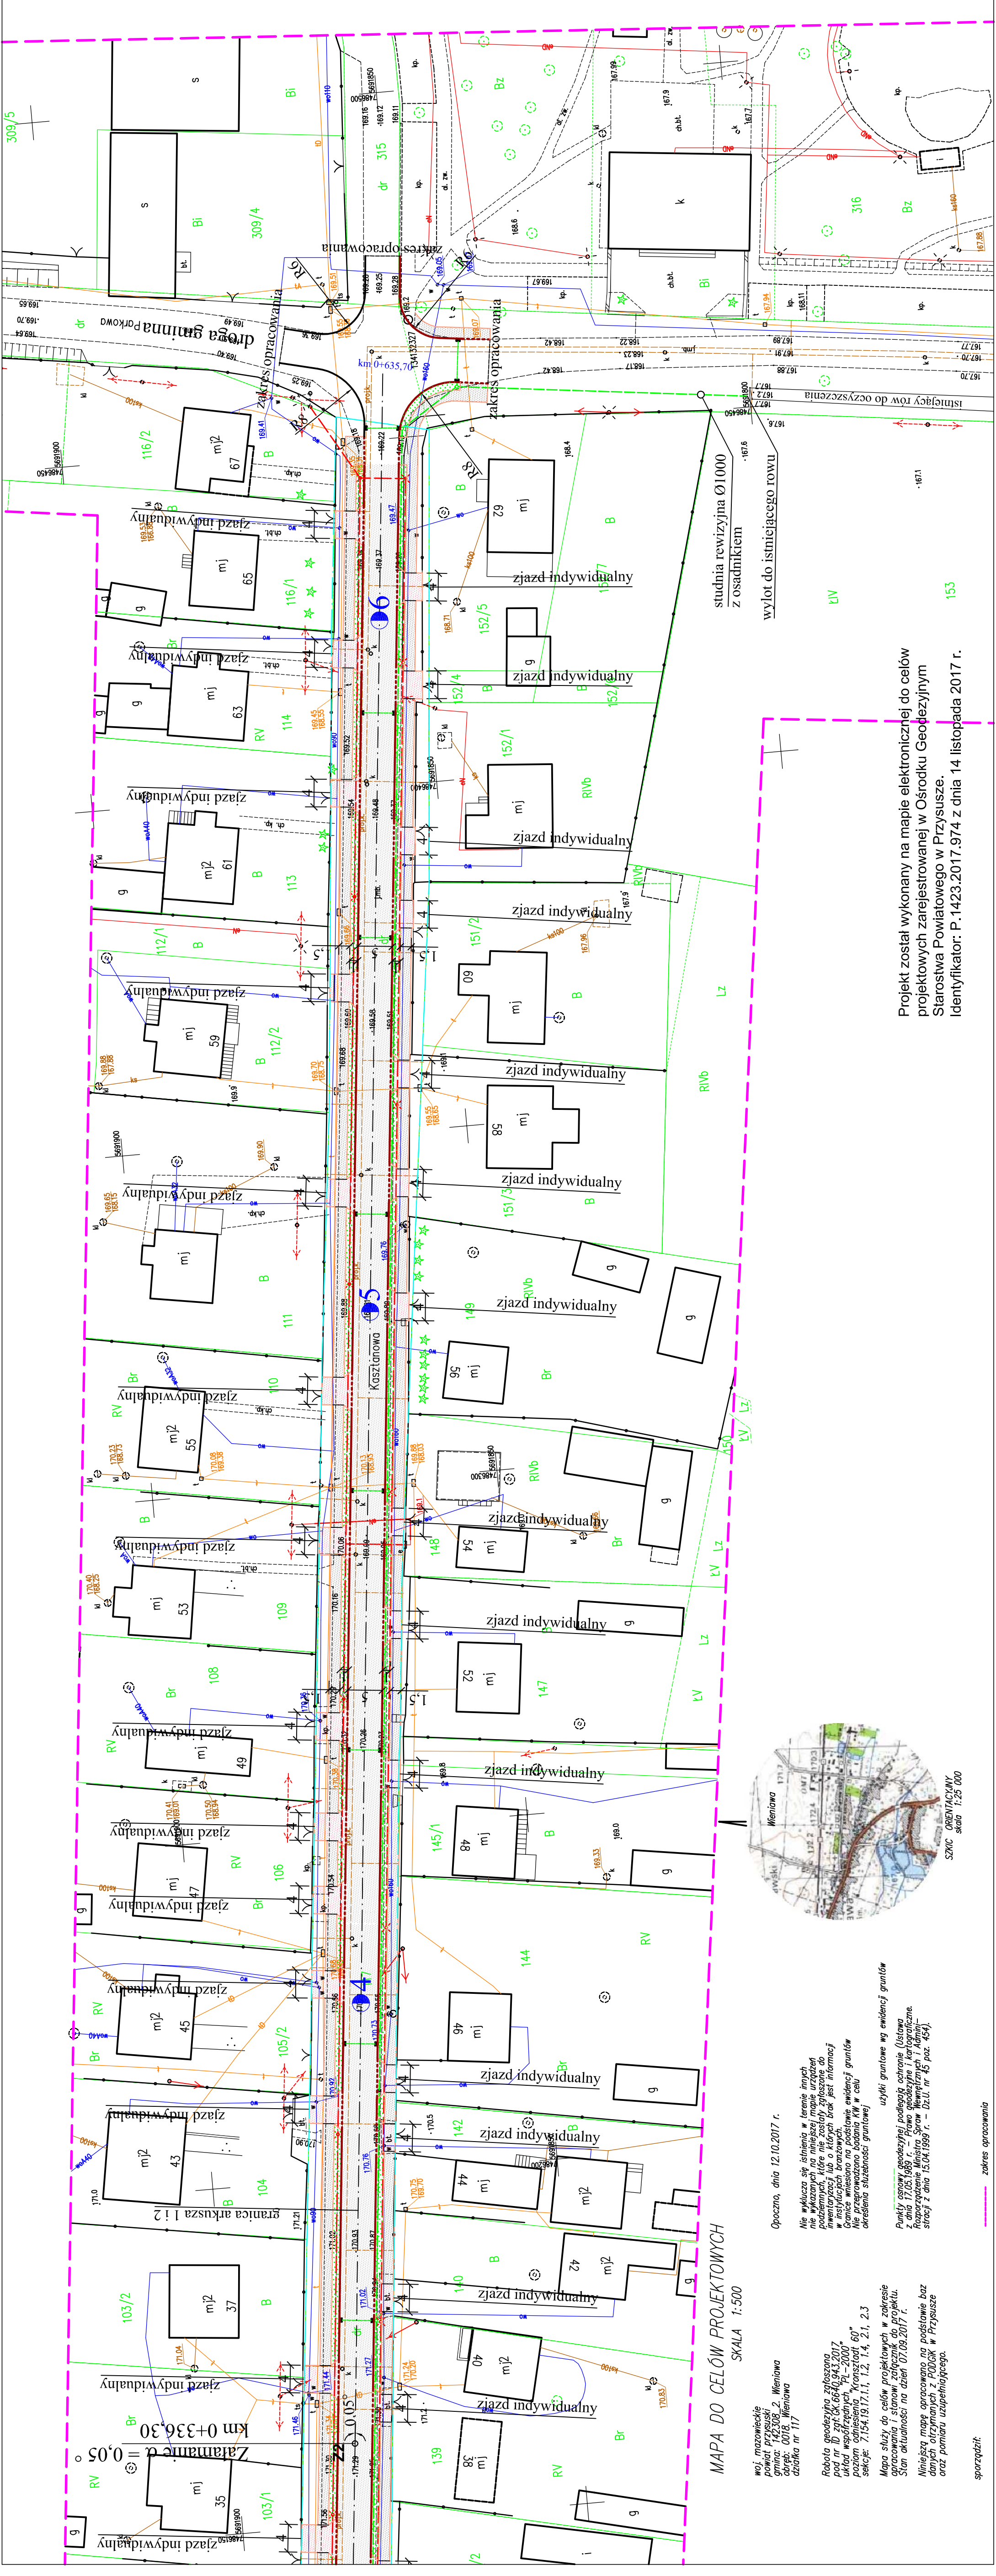

MAPA DO CELÓW PROJEKTOWYCH
SKALA 1:500

woj. mazowieckie
powiat przysuski
gmina: 142308-2, Wieniawa
działka nr 111

Opoczno, dnia 12.10.2017 r.
Nie wyklucza się istnienia w terenie innych pozostawionych, które nie zostały zgłoszone do Wydziału Gospodarki nieruchomościami w Wiśniawie. Granice wpisano na podstawie ewidencji gruntów określonej siłowności granicowej

użytki gruntowe wg ewidencji gruntów
Punkty graniczne i słupki graniczne
rozporządzenie Ministra Spraw Wewnętrznych i Administracji z dnia 15.04.1999 r. - Dz.U. nr 45 poz. 454.

Mapa służy do celów projektowych w zakresie opracowania i stosowania załączników do projektu. Stan aktualności na dzień 07.09.2017 r.
Niniejszą mapę opracowano na podstawie baz danych airymapach.pl, 2008 rok w Przysusze oraz pomiaru uciążymapach.pl.

sporządził:

zakres opracowania



WIENIAWA
SZKIC ORIENTACYJNY
skala 1:25 000

Projekt został wykonany na mapie elektronicznej do celów projektowych zarejestrowanej w Ośrodku Geodezyjnym Starostwa Powiatowego w Przysusze.
Identyfikator: P.1423.2017.974 z dnia 14 listopada 2017 r.